



PŘÍKLAD JEDNODUCHÉHO VÝKRESU PRO VÝPOČET PENB. MŮŽE BÝT PROVEDEN V RUCE ,
JEDNODUCHOU ČAROU, ALE NESMÍ CHYBĚT POTŘEBNÉ ROZMĚRY !!

PŘÍKLAD ŘEZU S PŮDOU

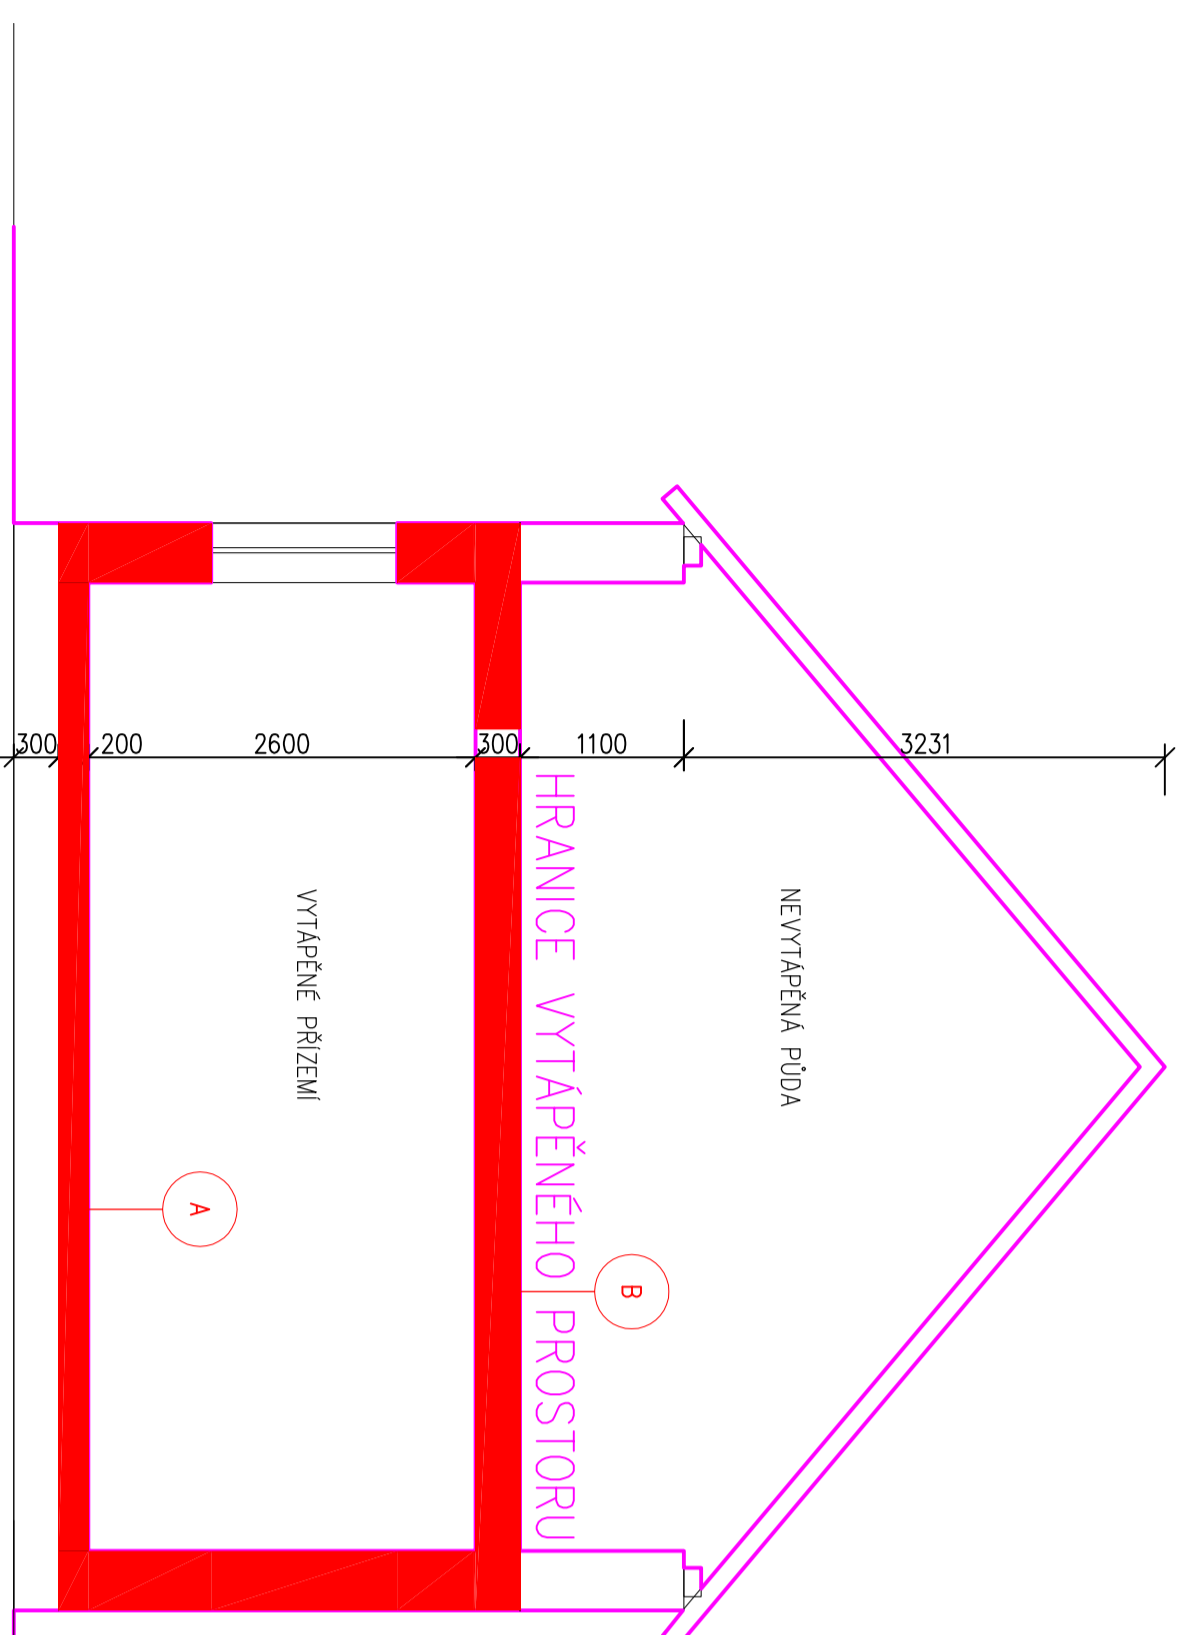

PŘÍKLAD ŘEZU S PODKROVÍM

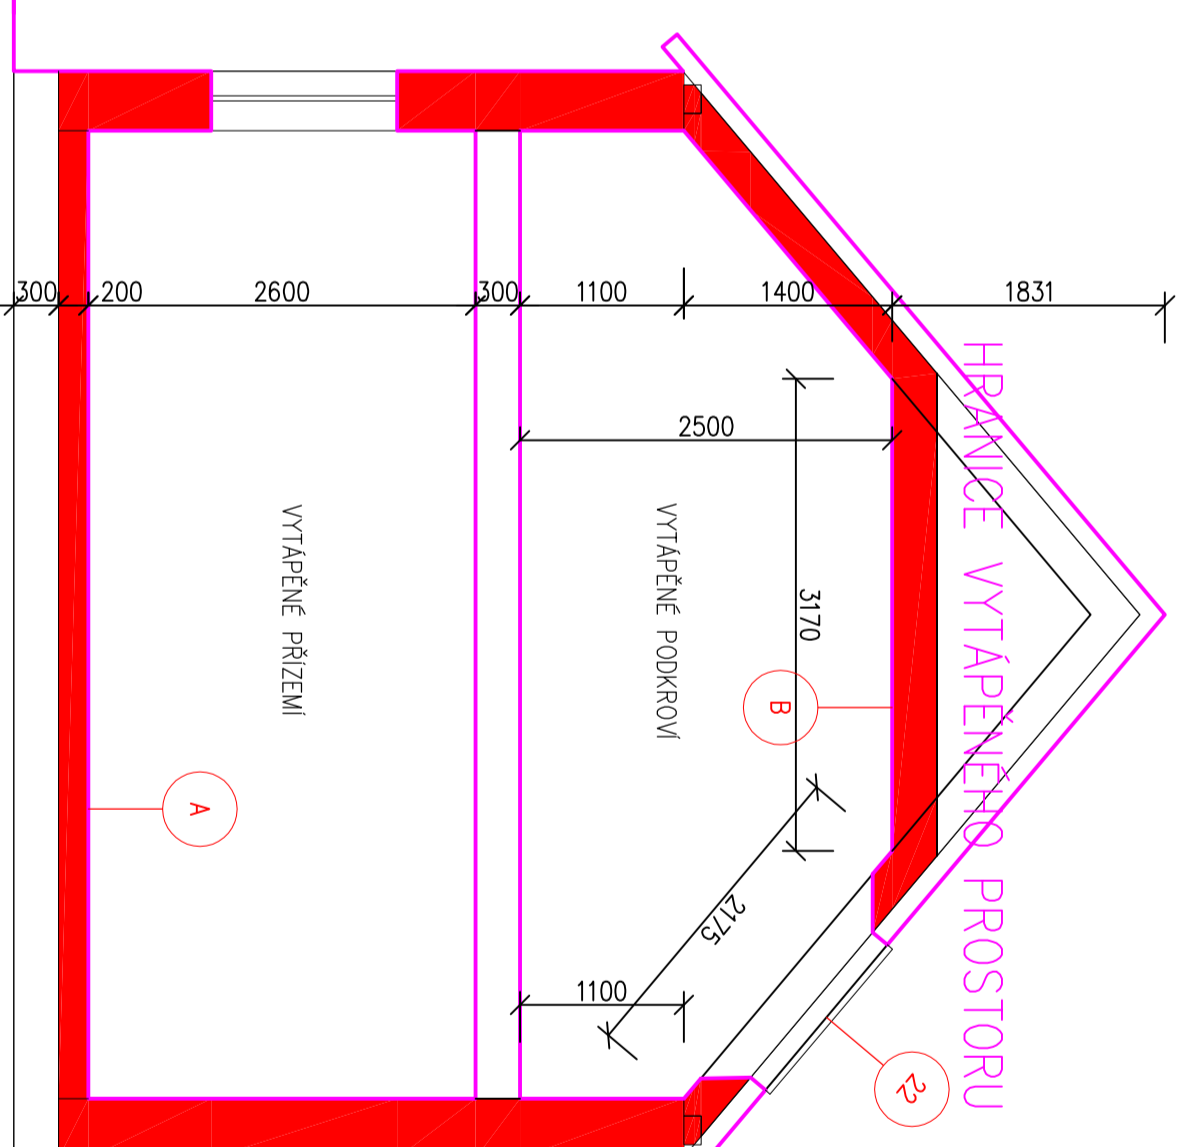

*Popsat skladby podlah, stropů
nebo střech a typy střešních
oken tak, aby byla posána vždy
Hranice vytápěného prostoru.
nezapomenout na rozměry, výšky
místností atd..viz obrázek.*

VŽDY NÁS ZAJÍMÁ HRANICE VYTÁPĚNÉHO PROSTORU, JE NUTNÉ STANOVIT JEJÍ
ROZMĚRY A MATERIÁLY ZE KTERÝCH JE POSTAVENA VČETNĚ OKEN A DVEŘÍ. JE
NUTNÉ UPOZORNIT TAKÉ CO JE ZA STĚNOU, NAPŘ. STODOLA, DVŮR, SOUSED ATD..
DOTAZY A INFO – www.prukaz-stitek.cz , 777117338 Arnold MIČÁK